



1.

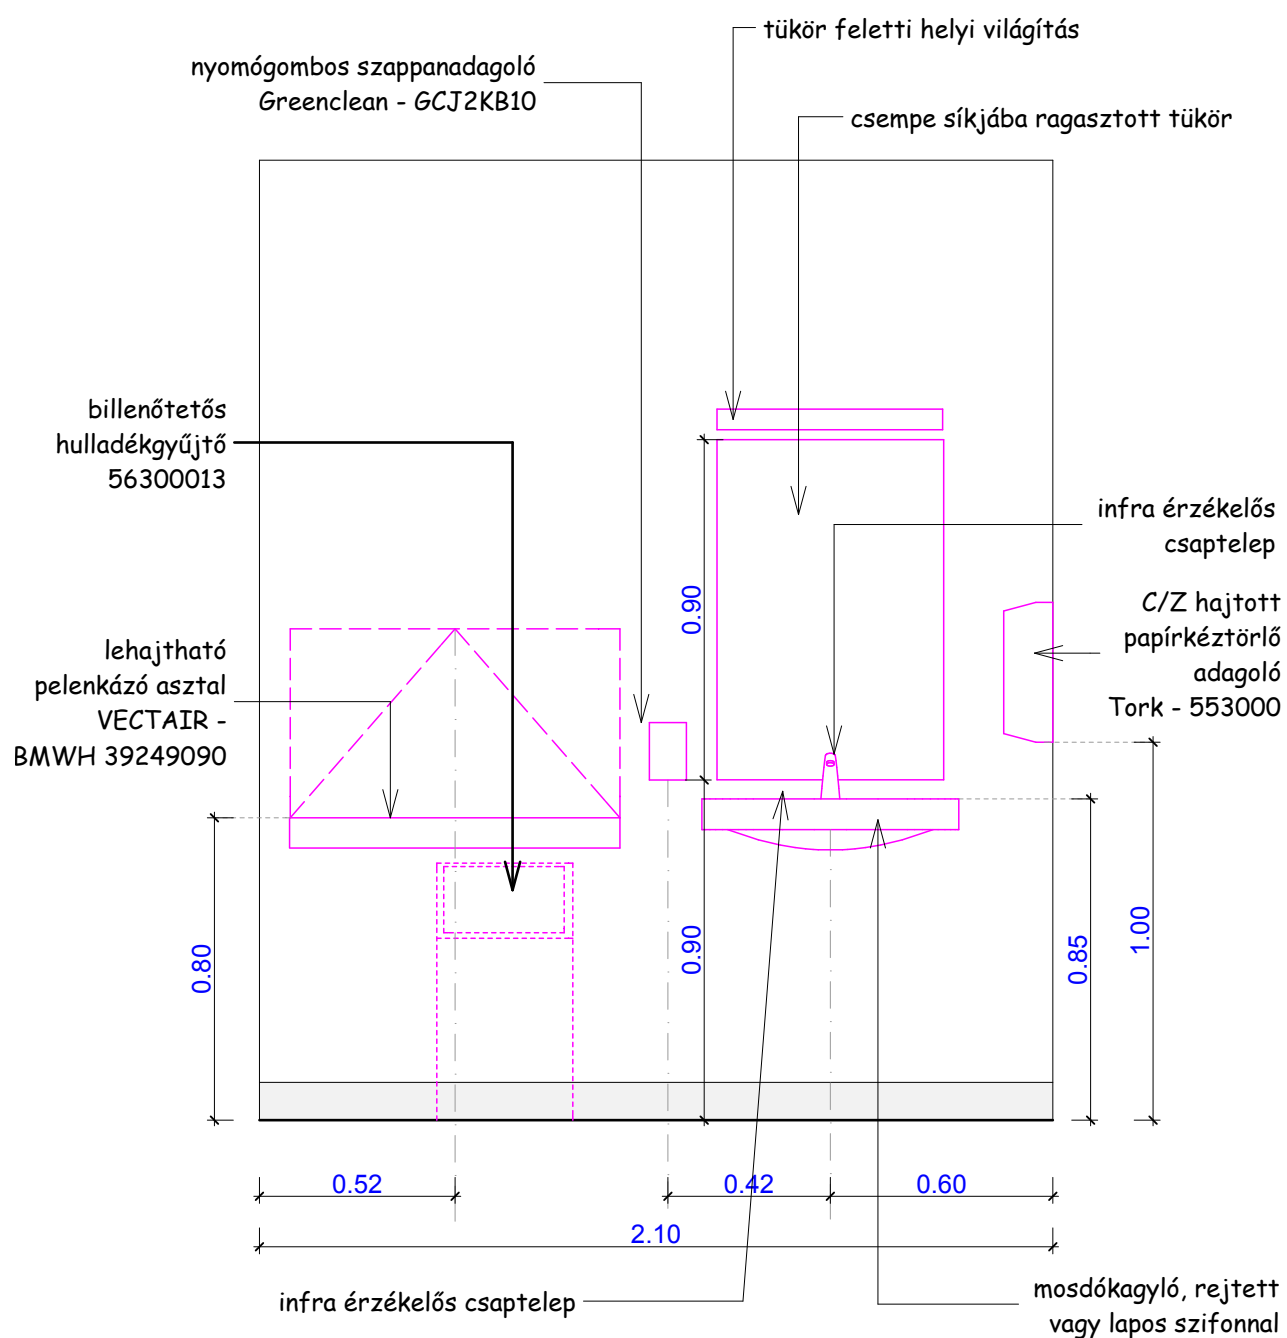

2.

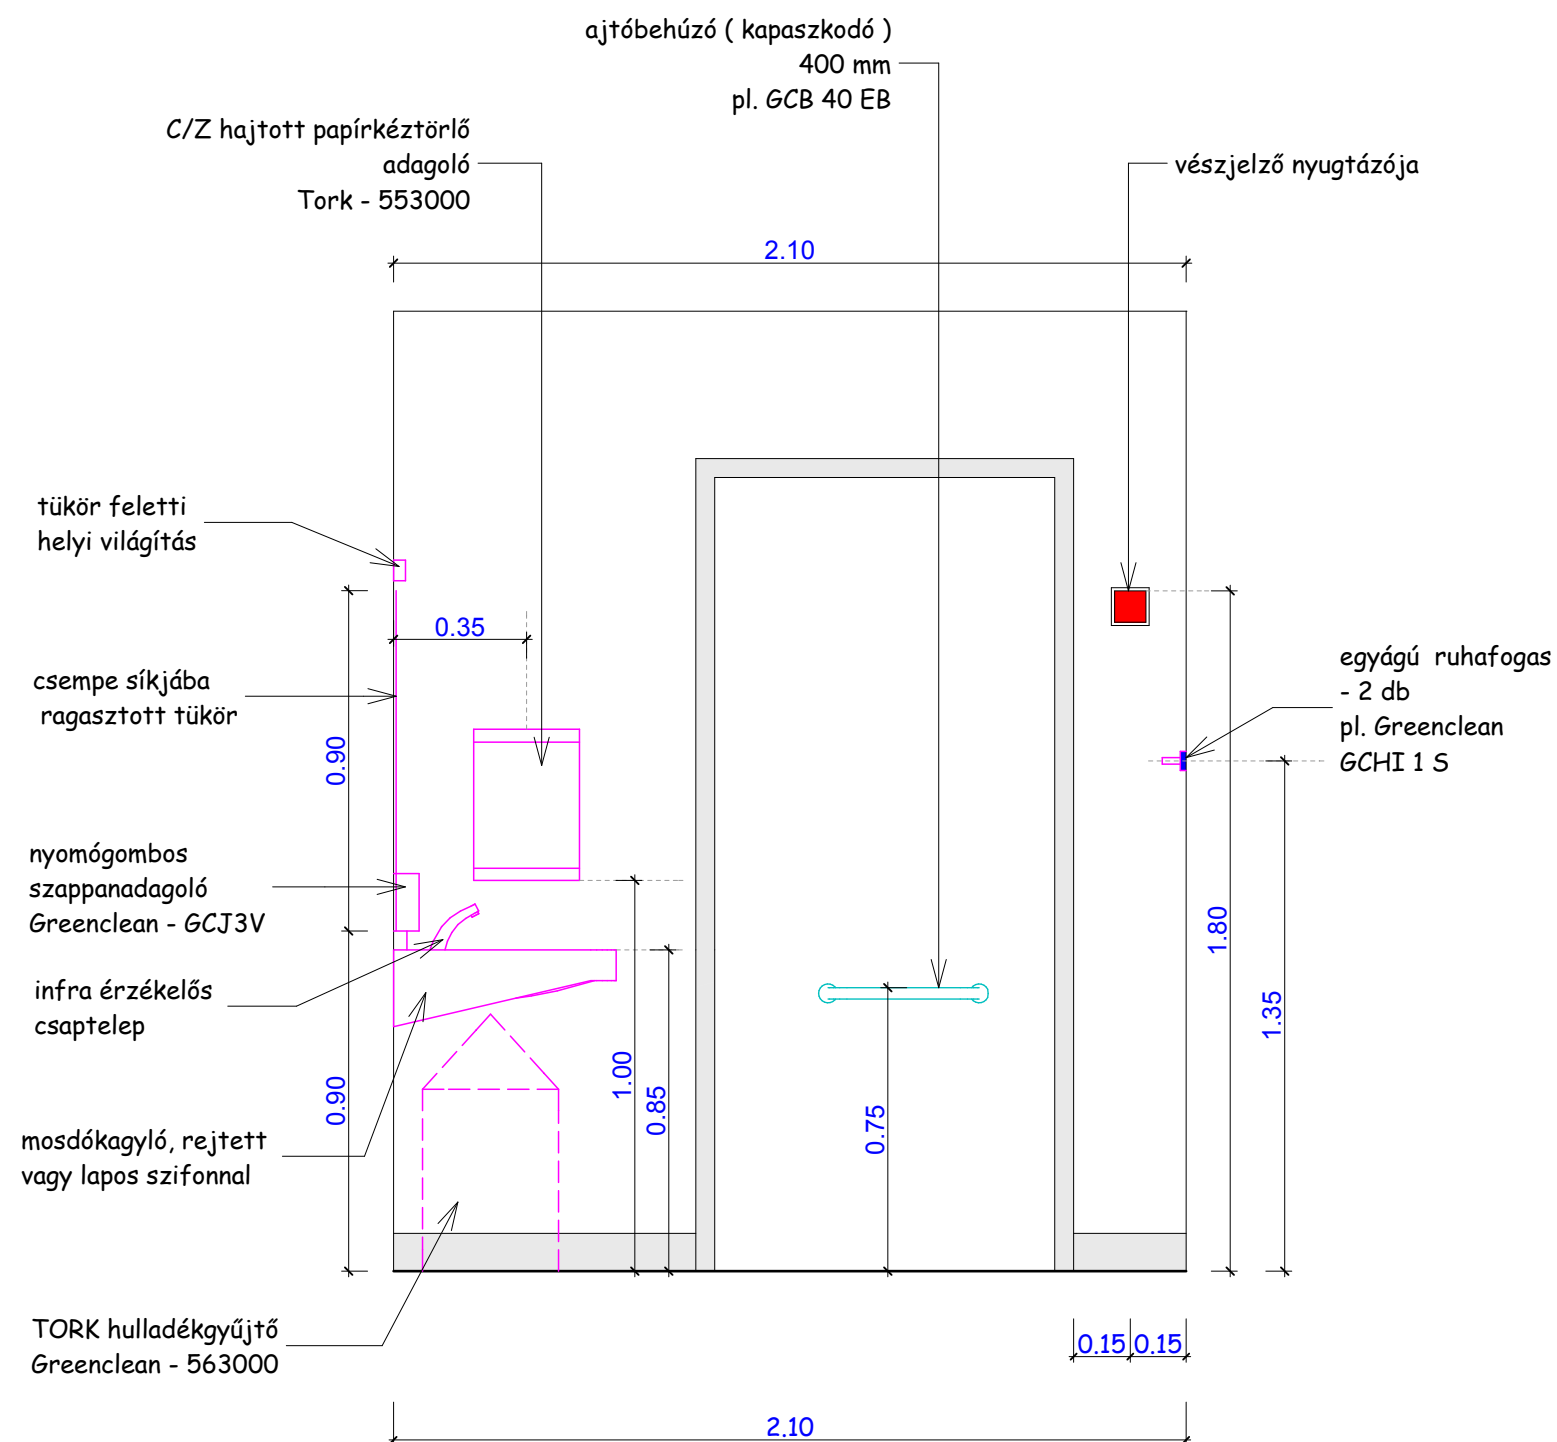

Szociális foglalkoztató kialakításának kiviteli terve
8042 Moha, Fő u. 70. hrsz: 118.
MEGRENDELŐ: Moha Község Önkormányzata
8042 Moha, Fő u. 26.

**Akadálymentes WC - mosdó
falnézetek 1., 2. m = 1 : 20**

FELELŐS TERVEZŐ: NÉMETH ANDRÁS É 01-4290
REHABILITÁCIÓS SZAKMÉRNÖK: SZÉKELY MÁRTA É 07-0104
8000 Székesfehérvár, Szeder u. 40.
2017.október

Akm 3