


72
HRSZ 120

70
HRSZ 118

68
HRSZ 117

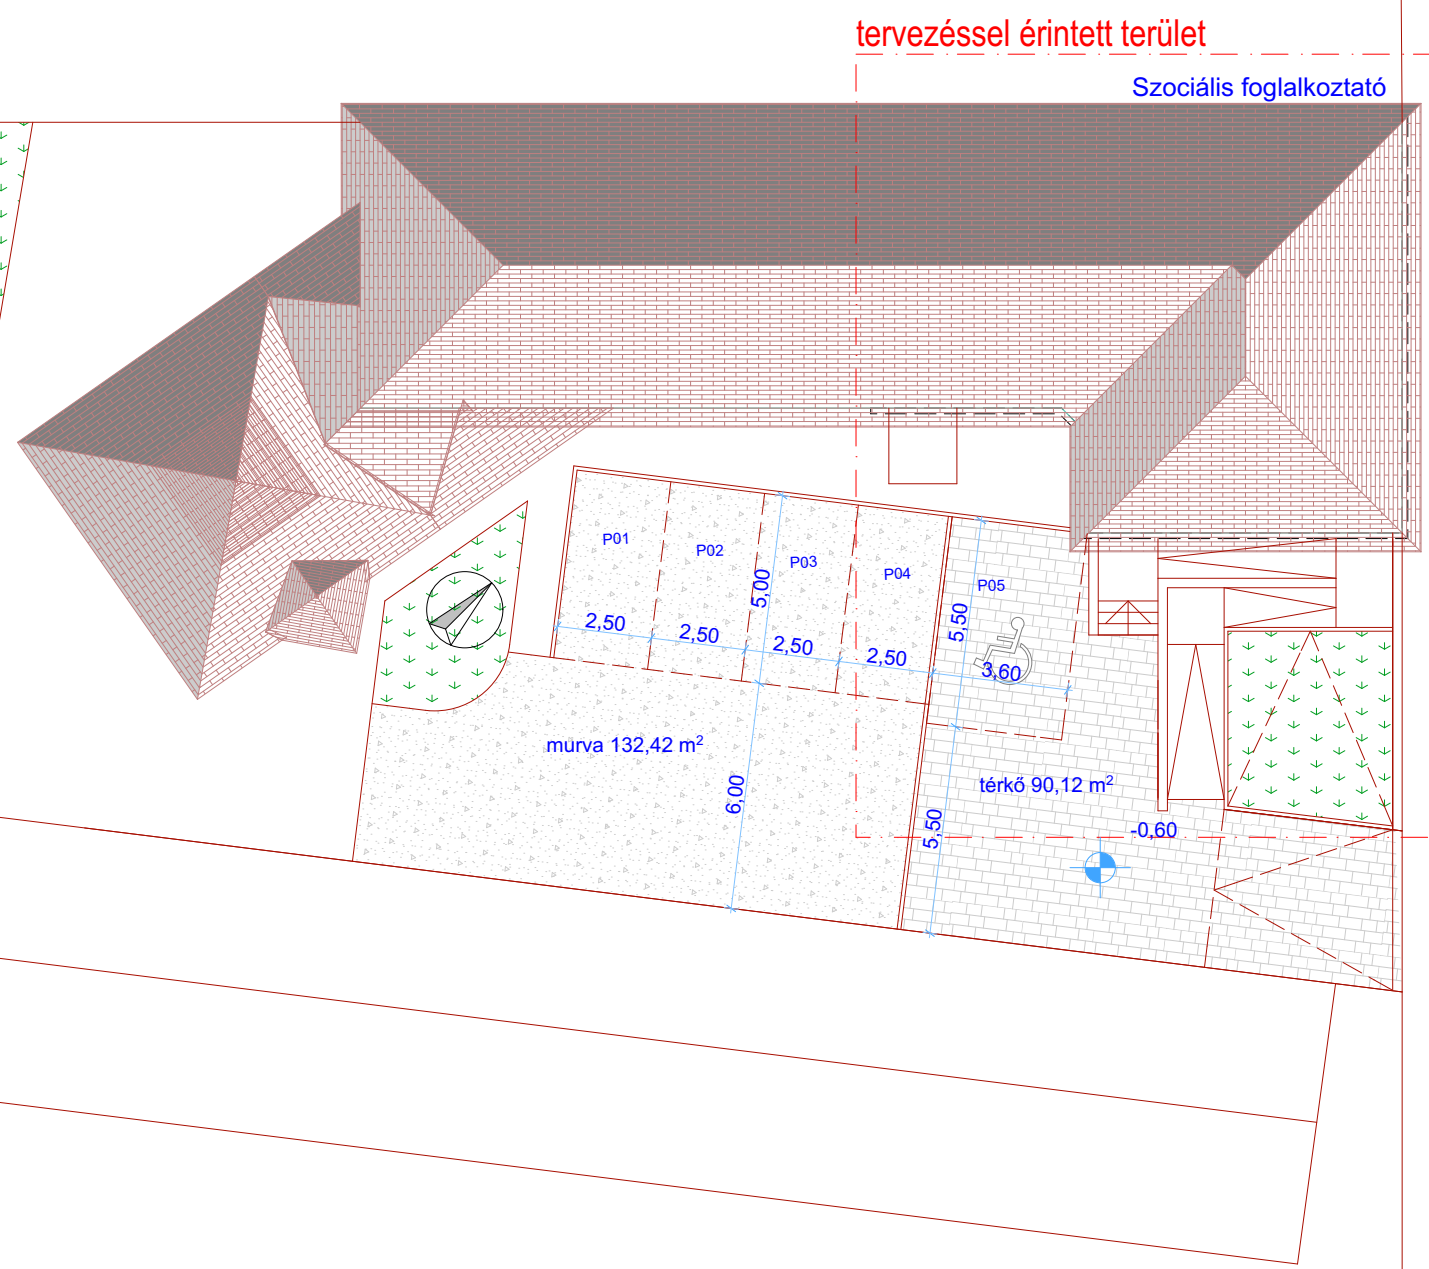

Megjegyzések

- A méretek a helyszínen ellenőrizendők
- A tervtől való eltérés esetén a tervező értesítendő
- Gyártmányok, nyílászárók gyártása előtt a beépítési méretek a helyszínen ellenőrizendők.
- Beépítés előtt az építőanyagok és gyártmányok teljesítmény nyilatkozatai, szín és anyagminták bemutatása szükséges.

Szociális foglalkoztató kialakítása
Kiviteli terv

Építési helyszín:

8042 Moha
Fő u. 70.
HRSZ 118


Megbízó:

Moha Község Önkormányzata
8042 Moha
Fő u. 26

Helyszínrajz

Lépték: M=1:200
Lap: A3
Rajz: NEA
Dátum: 2017.10.30.

Tervszám: A1605
Rajzszám: E00 01

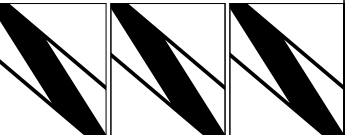

NAKOBO Engineering

2094 Nagykovácsi, Völgy utca 2.
Tel.: +36 70 57 20 577
E-mail: andras.nemeth@nakobo.hu
Web: www.nakobo.hu
Terv: Németh András É 01 - 4290